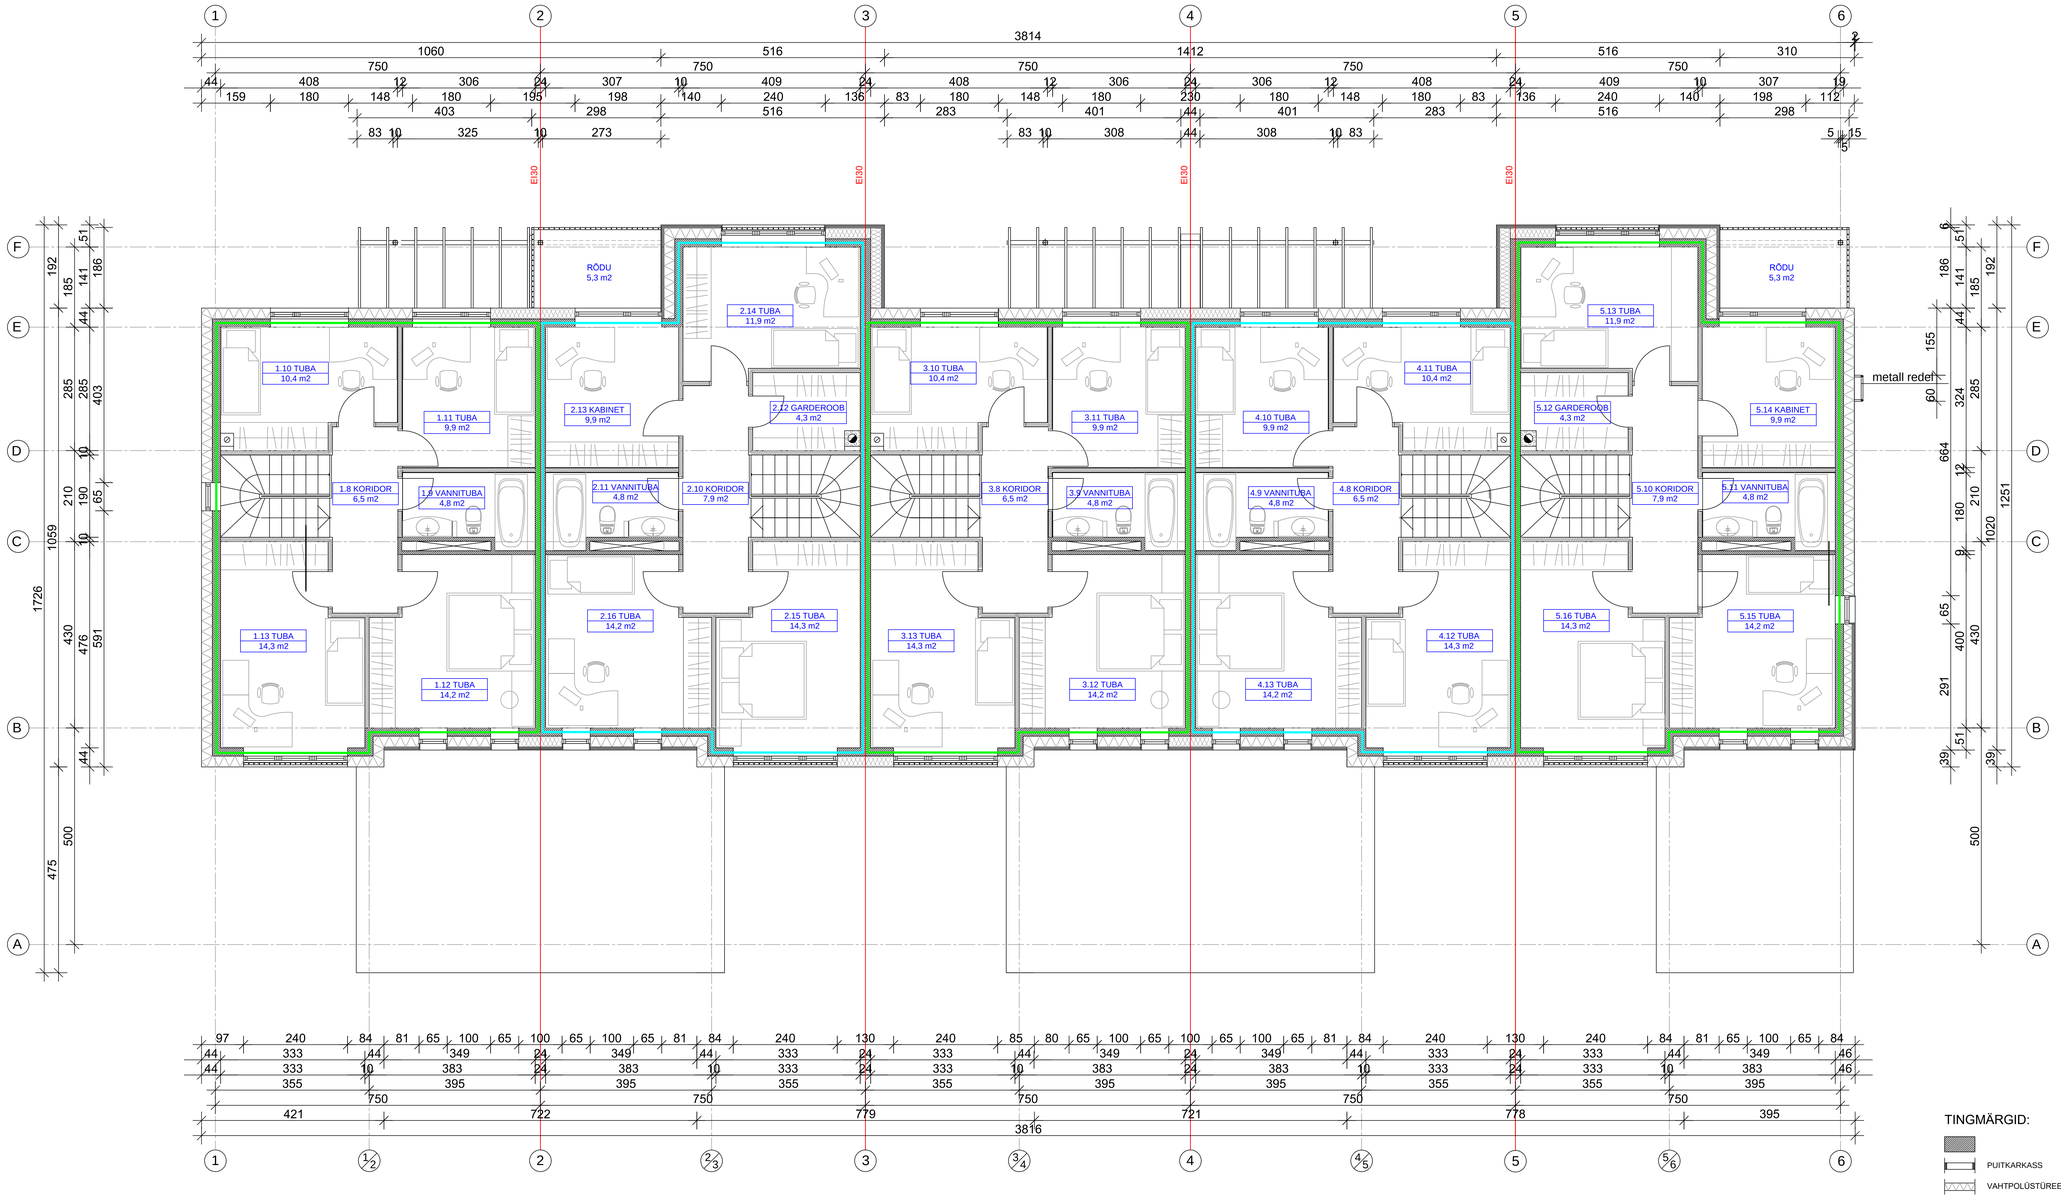

Aiandi põik 2, Lubja küla, Viimsi vald, Harjumaa

Krt nr.	Ruumi nr.	Ruumi nimetus	Ruumi pindala (m2)
1	1.1	Tuulekoda	2,0
	1.2	Esik	8,0
	1.3	WC	1,9
	1.4	Tehnoruum	4,2
	1.5	Pesuruum	4,7
	1.6	Leiliruum	3,5
	1.7	Köök/Elutuba	34,6
	1.8	Koridor	6,5
	1.9	Vannituba	4,8
	1.10	Tuba	10,4
	1.11	Tuba	9,9
	1.12	Tuba	14,2
	1.13	Tuba	14,3
	1.14	Panipaik	3,8
		KORTER 1	**122,8**
2	2.1	Tuulekoda	2,0
	2.2	Esik	8,0
	2.3	WC	1,9
	2.4	Tehnoruum	4,2
	2.5	Pesuruum	4,7
	2.6	Leiliruum	3,5
	2.7	Trepihall	7,1
	2.8	Elutuba	27,4
	2.9	Köök	6,9
	2.10	Koridor	7,9
	2.11	Vannituba	4,8
	2.12	Garderoob	4,3
	2.13	Kabinet	9,9
	2.14	Tuba	11,9
	2.15	Tuba	14,3
	2.16	Tuba	14,2
	2.17	Panipaik	3,7
		KORTER 2	**136,7**
3	3.1	Tuulekoda	2,0
	3.2	Esik	8,0
	3.3	WC	1,9
	3.4	Tehnoruum	4,2
	3.5	Pesuruum	4,7
	3.6	Leiliruum	3,5
	3.7	Köök/Elutuba	34,6
	3.8	Koridor	6,5
	3.9	Vannituba	4,8
	3.10	Tuba	10,4
	3.11	Tuba	9,9
	3.12	Tuba	14,2
	3.13	Tuba	14,3
	3.14	Panipaik	3,8
		KORTER 3	**122,8**
4	4.1	Tuulekoda	2,0
	4.2	Esik	8,0
	4.3	WC	1,9
	4.4	Tehnoruum	4,2
	4.5	Pesuruum	4,7
	4.6	Leiliruum	3,5
	4.7	Köök/Elutuba	34,6
	4.8	Koridor	6,5
	4.9	Vannituba	4,8
	4.10	Tuba	10,4
	4.11	Tuba	9,9
	4.12	Tuba	14,2
	4.13	Tuba	14,3
	4.14	Panipaik	3,8
		KORTER 4	**122,8**
5	5.1	Tuulekoda	2,0
	5.2	Esik	8,0
	5.3	WC	1,9
	5.4	Tehnoruum	4,2
	5.5	Pesuruum	4,7
	5.6	Leiliruum	3,6
	5.7	Trepihall	7,1
	5.8	Elutuba	27,4
	5.9	Köök	6,9
	5.10	Koridor	7,9
	5.11	Vannituba	4,8
	5.12	Garderoob	4,3
	5.13	Tuba	11,9
	5.14	Kabinet	9,9
	5.15	Tuba	14,2
	5.16	Tuba	14,3
	5.17	Panipaik	4,5
		KORTER 5	**137,6**

TINGMÄRGID:

- PUITKARKASS
- VAHTPOLÜSTÜREEN
- KIVIVILL
- EI30 — TULETÕKKESEKTSIOONI PIIR

OBJEKT: 5 SEKTSIOONIGA RIDAELAMU Aiandi põik 2, Lubja küla, Viimsi vald, Harjumaa.		JOONIS: TEISE KORRUSE PLAAN	
TELLIJA: STANDOOR EESTI OÜ		TÖÖ NR: P-1512	JOONISE NR: AR-2
PILTER ARHITEKTID OÜ HÜÜBI TN. 15, TALLINN 13428 tel. 6649122 margus.pilter@gmail.com MTR EERSIDZ517	ARHIT. ANDRUS PILTER ARHIT. MARGUS PILTER volitatu nimetamise	STAADIUM: PP	MÕÕTKAVA: M 1:50 / KUUPÄEV: 05.2018